


Wegaanpassingsbesluit A12: Veenendaal - Ede

Opdracht voor het ontwerpen van een principe-oplossing:
Een geluidsmuur in schanskorven in combinatie met een
transparantscherm.

*Uitgevoerd door Nautilus Schanskorven b.v. te Heiloo
In opdracht van Rijkswaterstaat Directie Oost-Nederland te
Arnhem*



December 2003 uitgevoerd door Nautilus Schanskorven b.v. - Heiloo

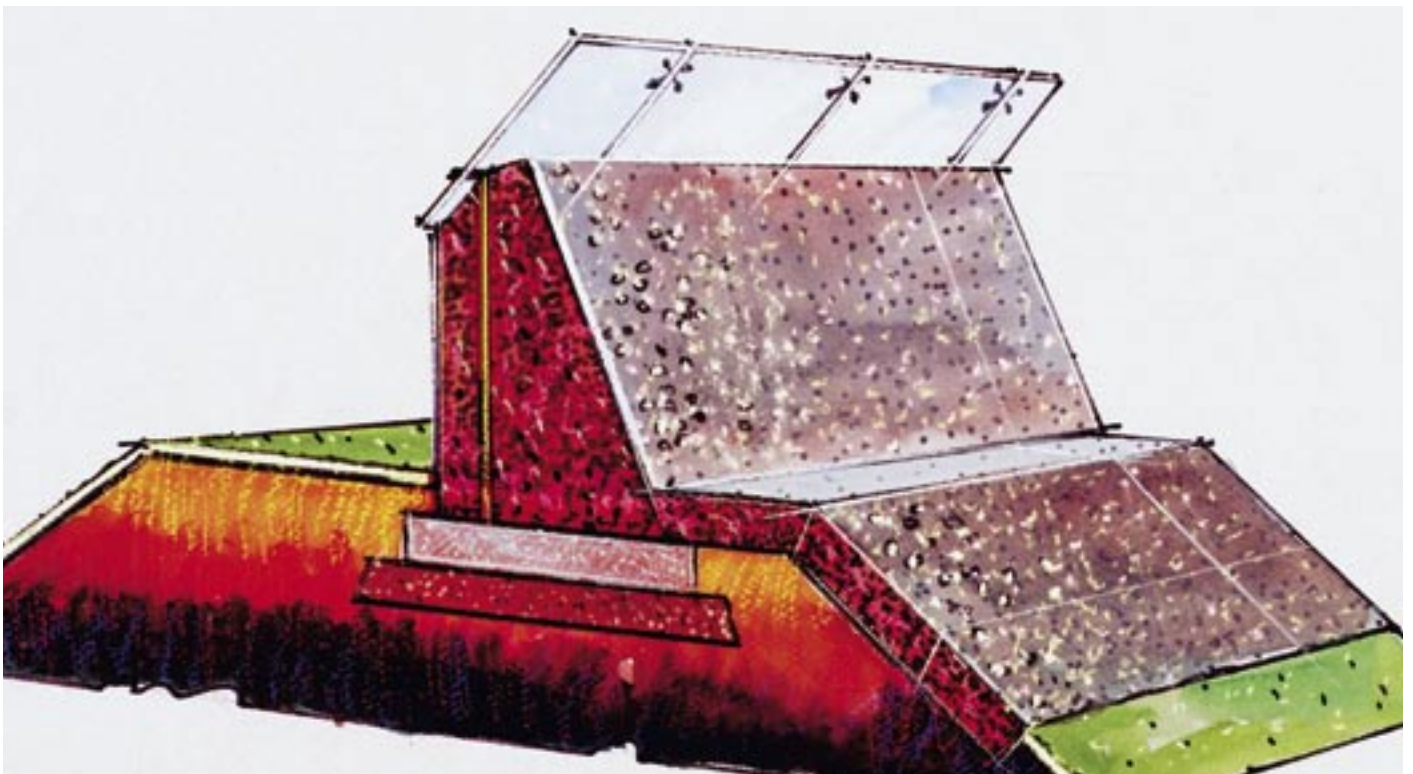

Detail van de doorsnede